


# Gebäude B / 1.0G

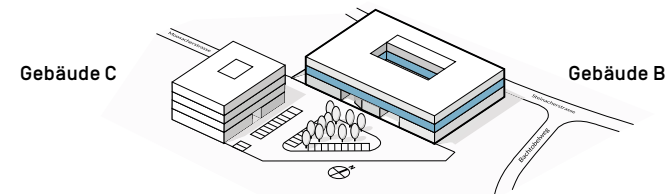

**Mietfläche**



2'050 m<sup>2</sup>

**Raumhöhe**

3.30 m

**Preis**

auf Anfrage

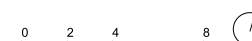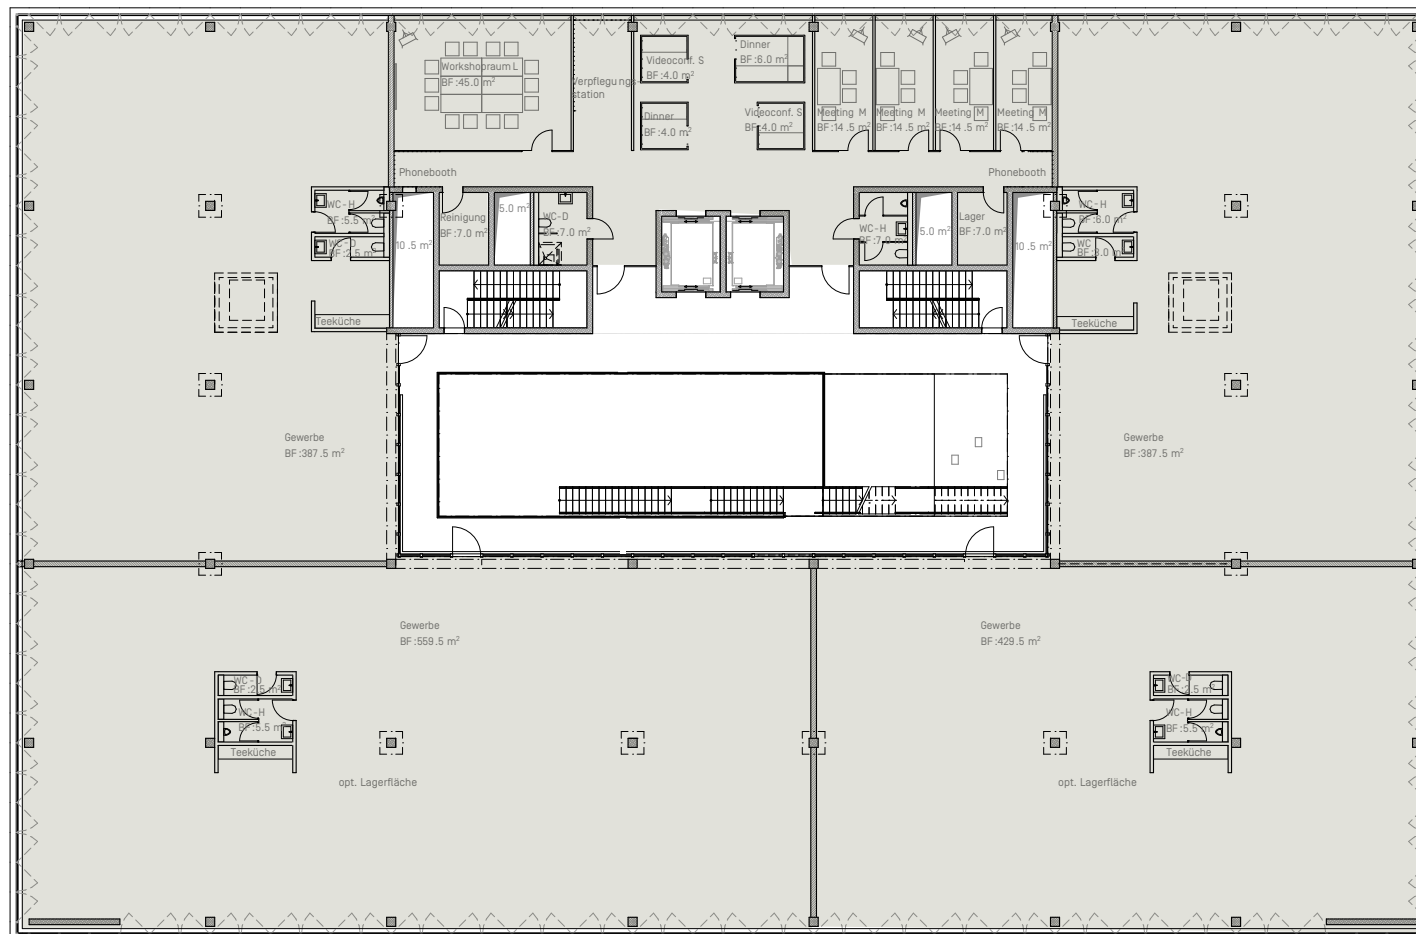

Änderungen und Abweichungen gegenüber den publizierten Angaben bleiben ausdrücklich vorbehalten.