


Gebäude B / 2.0G

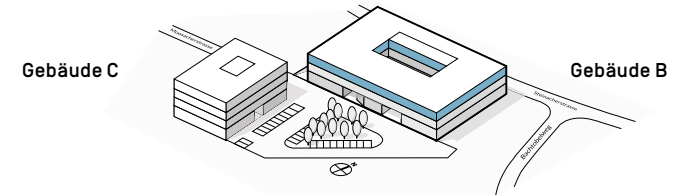

Mietfläche



2'050 m²

Raumhöhe

3.20 m

Preis

auf Anfrage

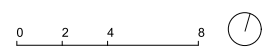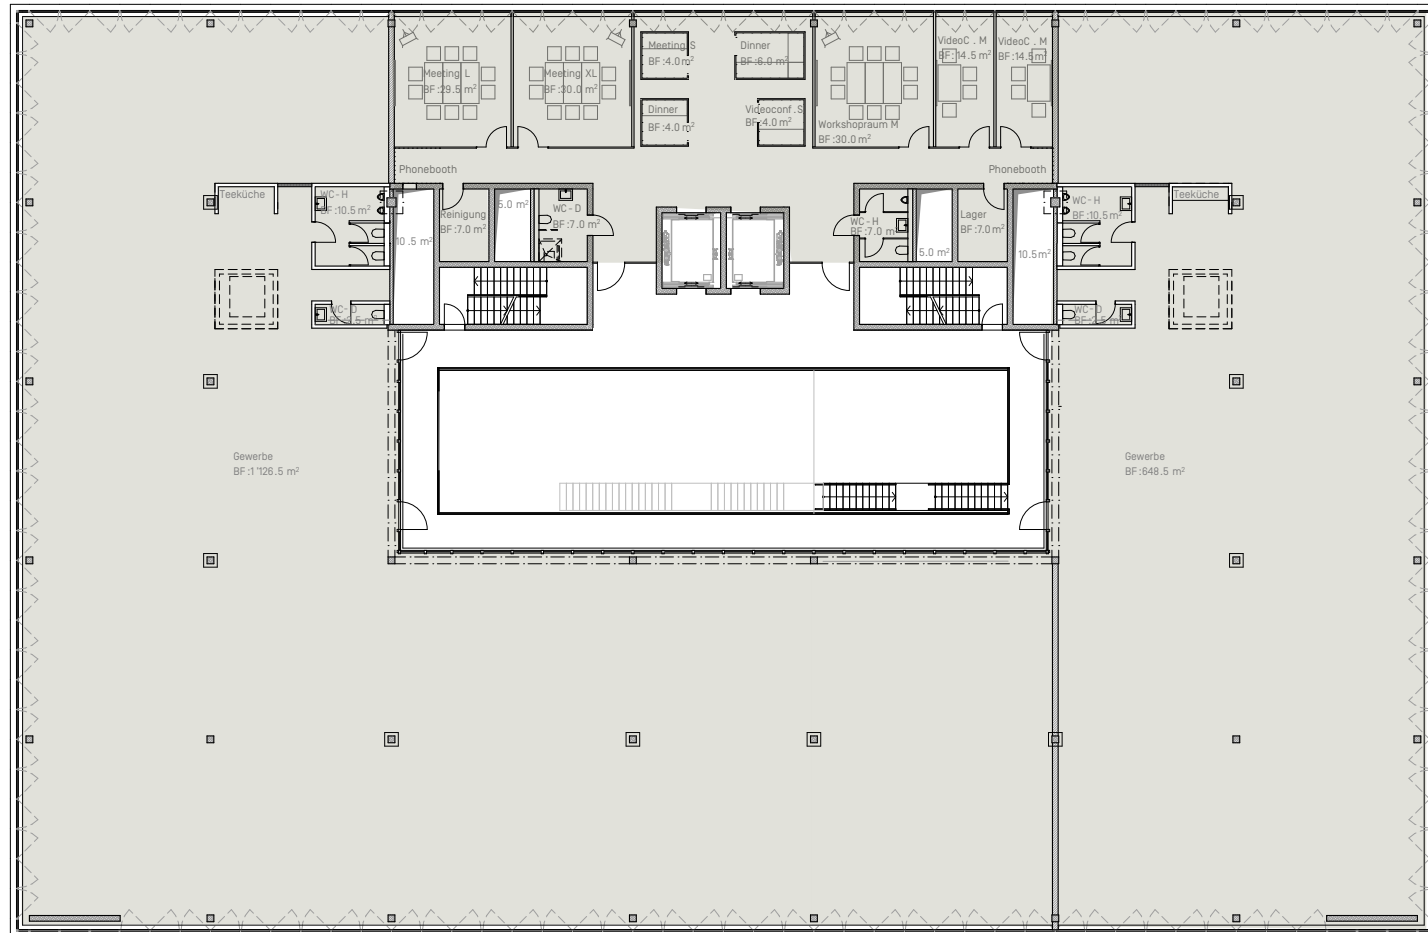

Änderungen und Abweichungen gegenüber den publizierten Angaben bleiben ausdrücklich vorbehalten.