


# Gebäude B / EG

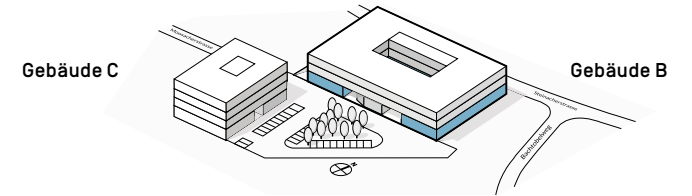

**Mietfläche**


1'787 m<sup>2</sup>

**Raumhöhe**

4.50 m

**Preis**

auf Anfrage

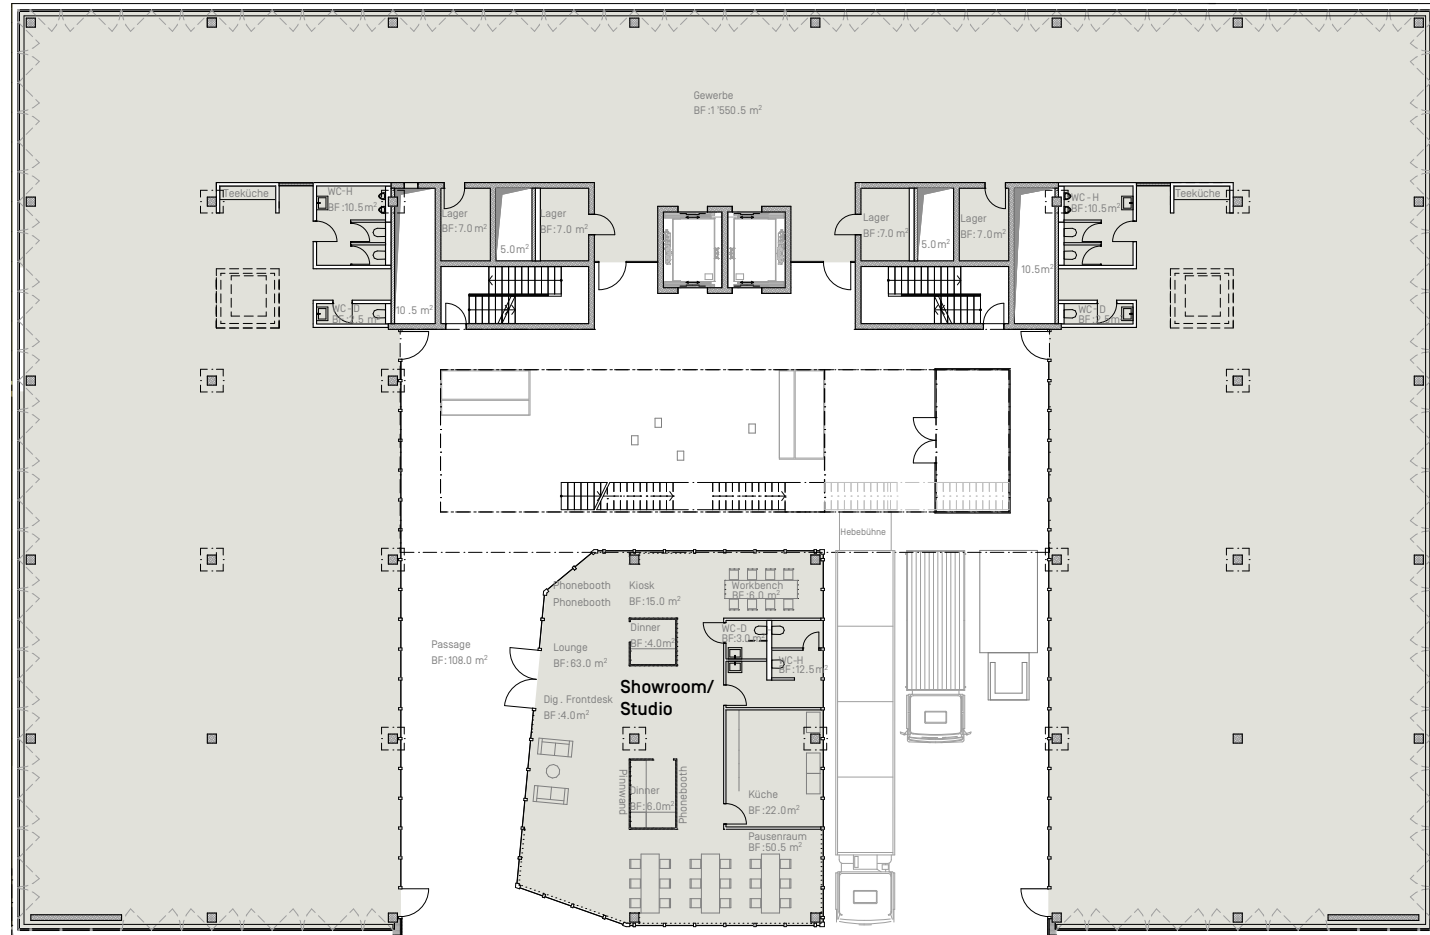

Änderungen und Abweichungen gegenüber den publizierten Angaben bleiben ausdrücklich vorbehalten.