


Gebäude B / 1.0G

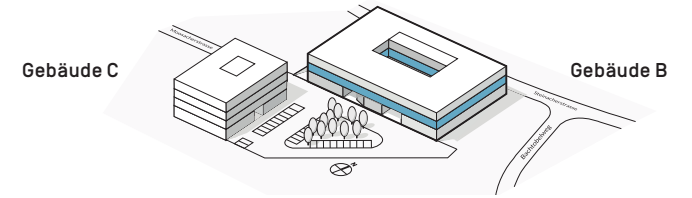

Mietfläche


2'050 m²

Raumhöhe

3.30 m

Preis

auf Anfrage

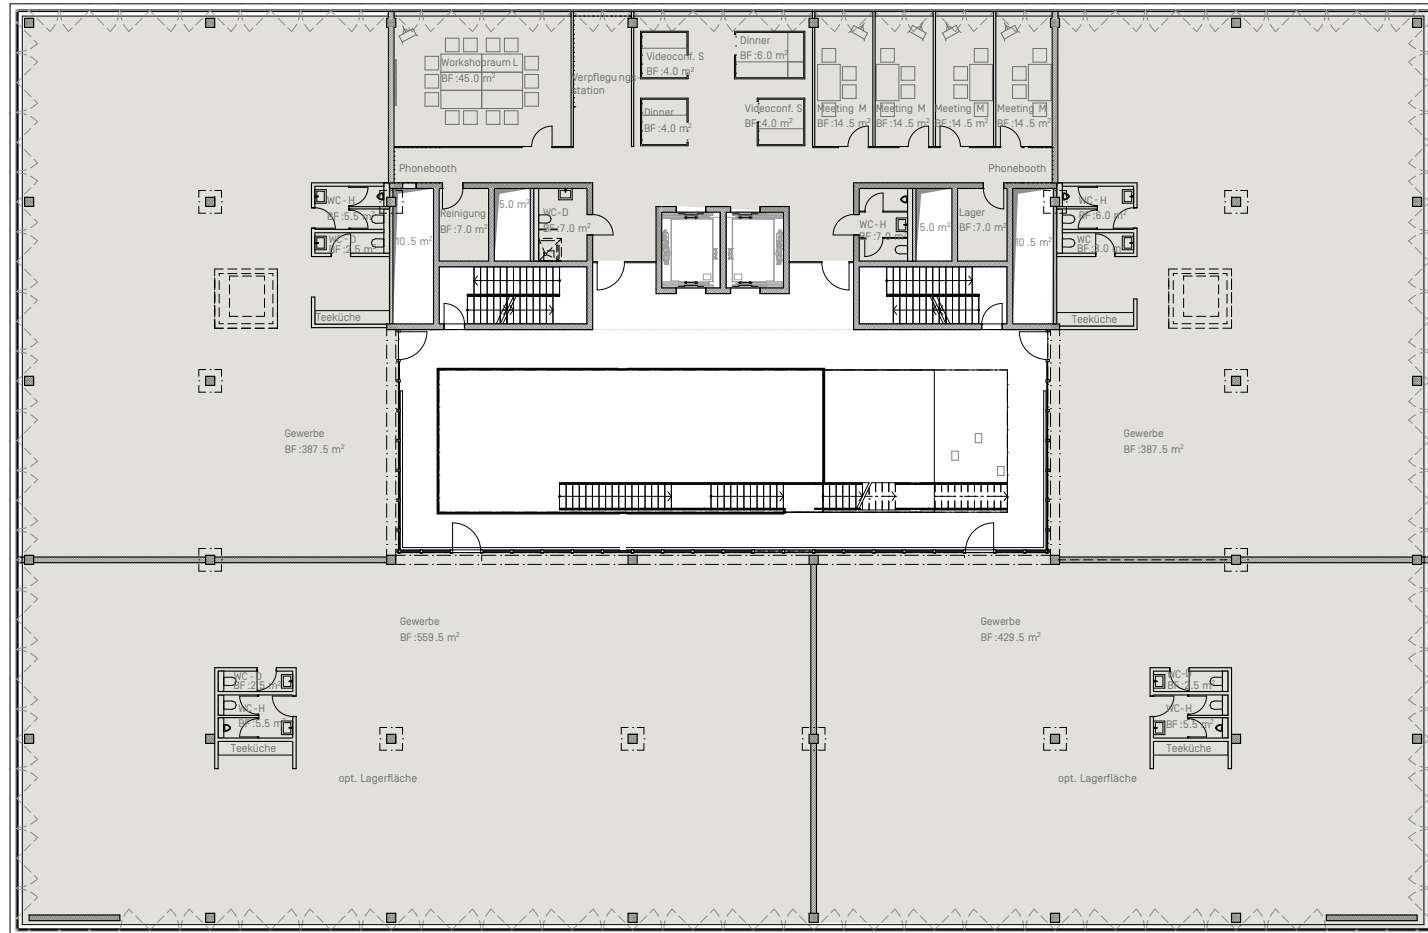

Änderungen und Abweichungen gegenüber den publizierten Angaben bleiben ausdrücklich vorbehalten.

Beratung und Vermietung



H&B Real Estate AG
Lagerstrasse 107
CH-8004 Zürich

Yalcin Yilmaz
Senior Consultant
T +41 44 575 70 66
yalcin.yilmaz@hbre.ch

manufakt8804.ch

Eine Entwicklung der Steiner AG **STEINER**