


# Gebäude B / 1.0G

Gebäude C

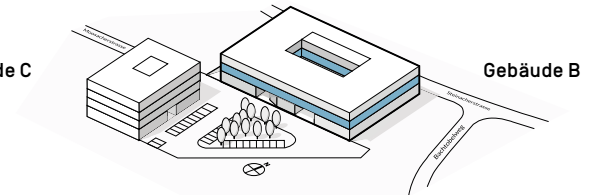

Gebäude B

**Mietfläche**


1'797 m<sup>2</sup>

**Raumhöhe**

3.30 m

**Preis**

auf Anfrage

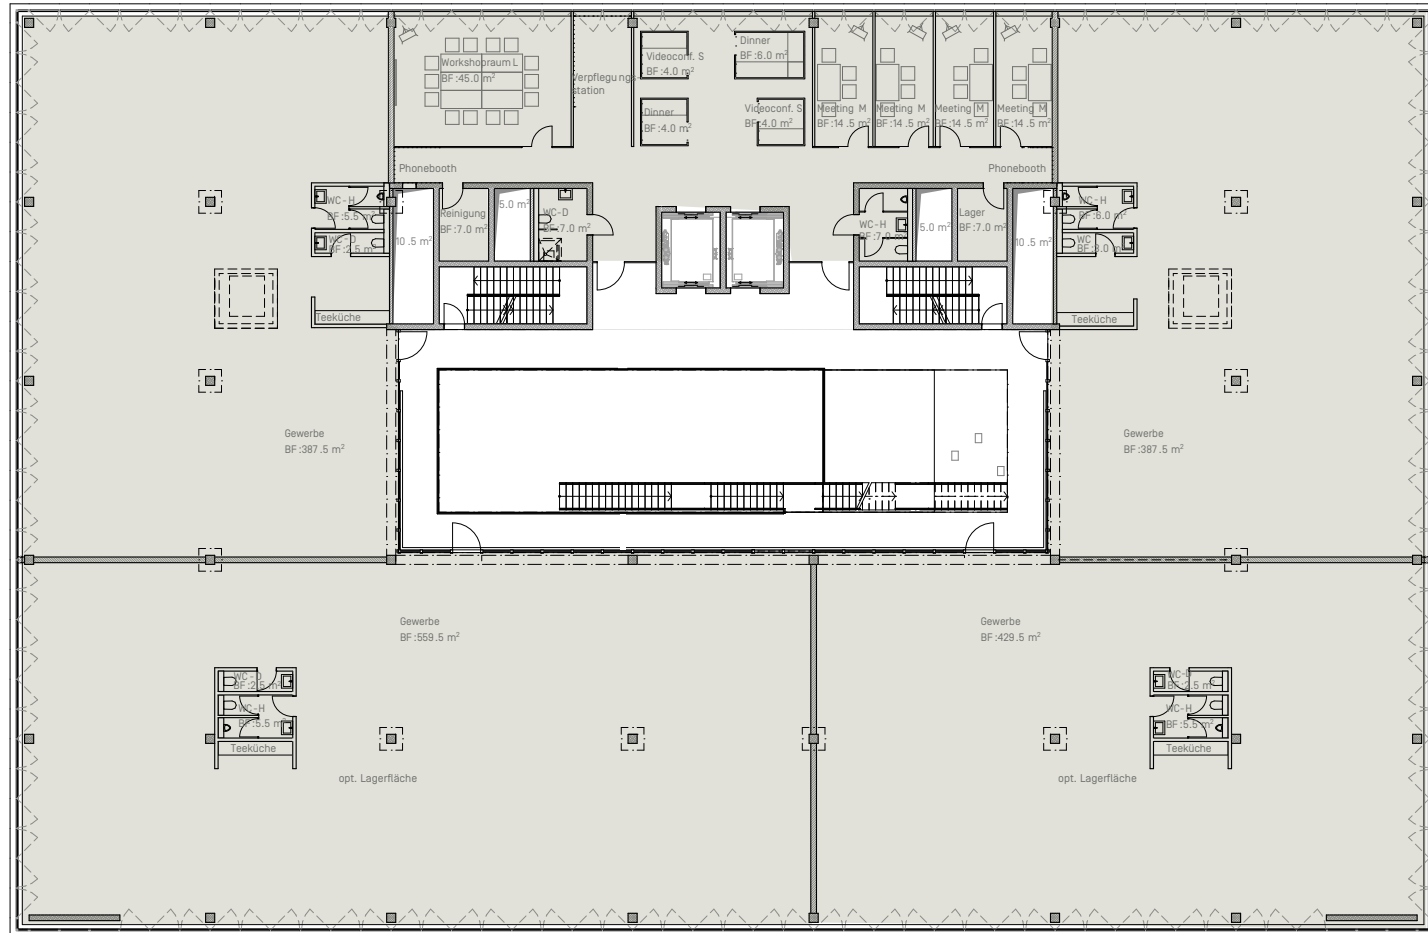

Änderungen und Abweichungen gegenüber den publizierten Angaben bleiben ausdrücklich vorbehalten.

Beratung und Vermietung



H&B Real Estate AG  
Lagerstrasse 107  
CH-8004 Zürich

**Yalcin Yilmaz**  
Senior Consultant  
T +41 44 575 70 66  
yalcin.yilmaz@hbrc.ch

manufakt8804.ch

Eine Entwicklung der Steiner AG **STEINER**