


Gebäude B / EG

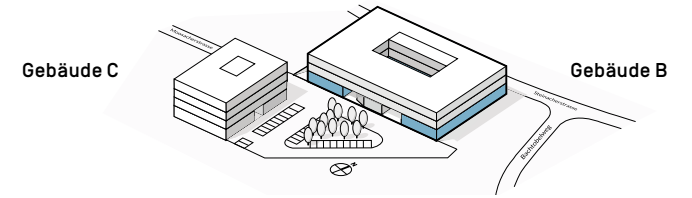

Mietfläche


1'557 m²

Raumhöhe

4.50 m

Preis

auf Anfrage

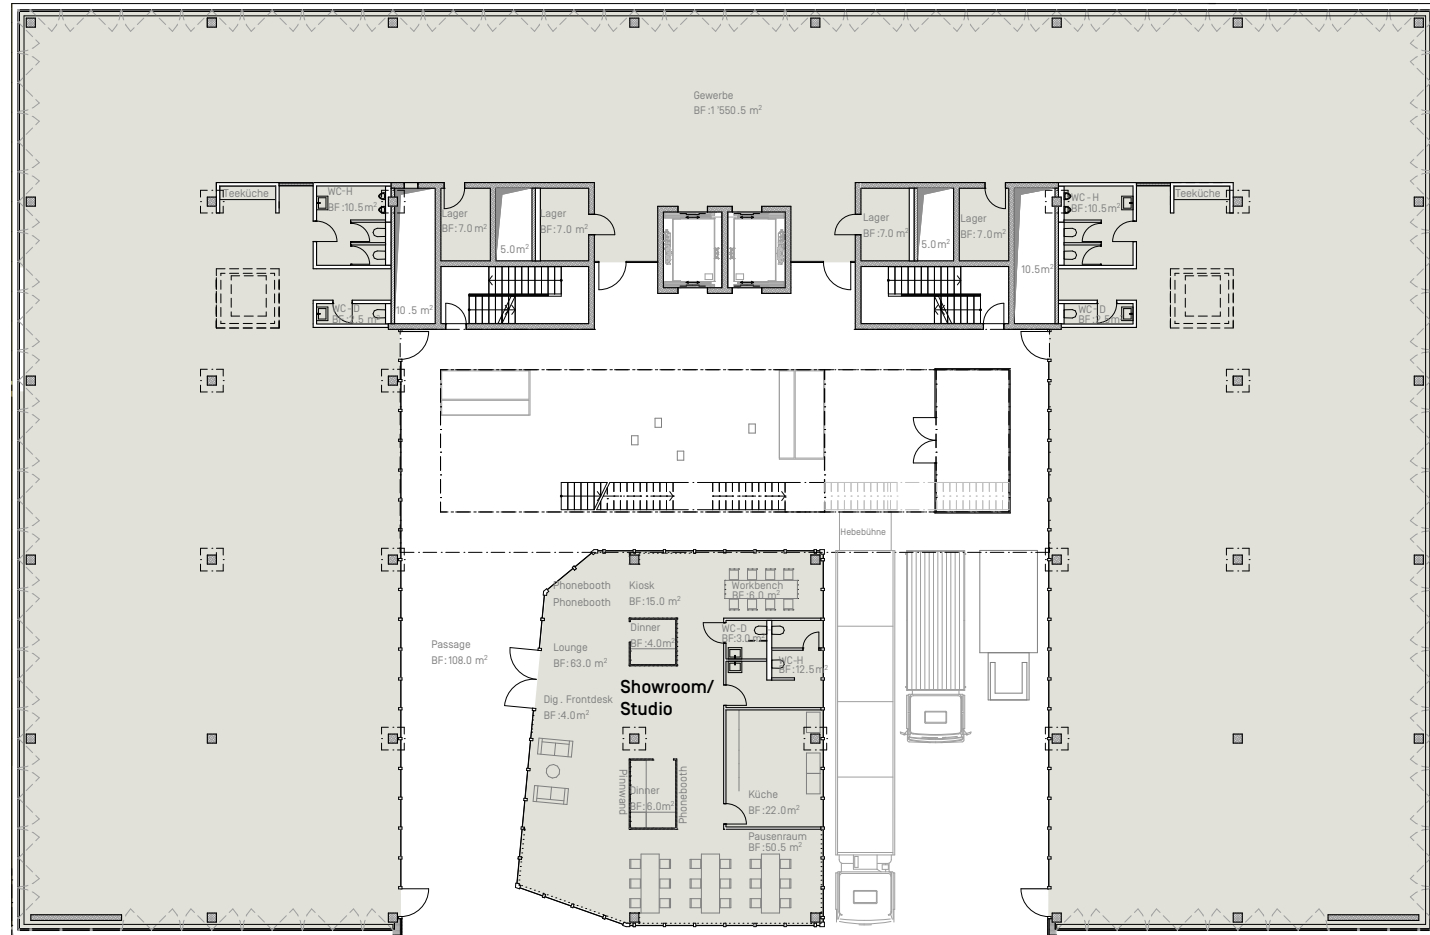

Änderungen und Abweichungen gegenüber den publizierten Angaben bleiben ausdrücklich vorbehalten.

Beratung und Vermietung



H&B Real Estate AG
Lagerstrasse 107
CH-8004 Zürich

Yalcin Yilmaz
Senior Consultant
T +41 44 575 70 66
yalcin.yilmaz@hbreh.ch

manufakt8804.ch

Eine Entwicklung der Steiner AG **STEINER**