


# Gebäude B / 2.0G

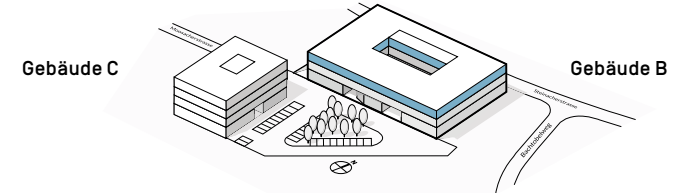

**Mietfläche**


1'637 m<sup>2</sup>

**Raumhöhe**

3.20 m

**Preis**

auf Anfrage

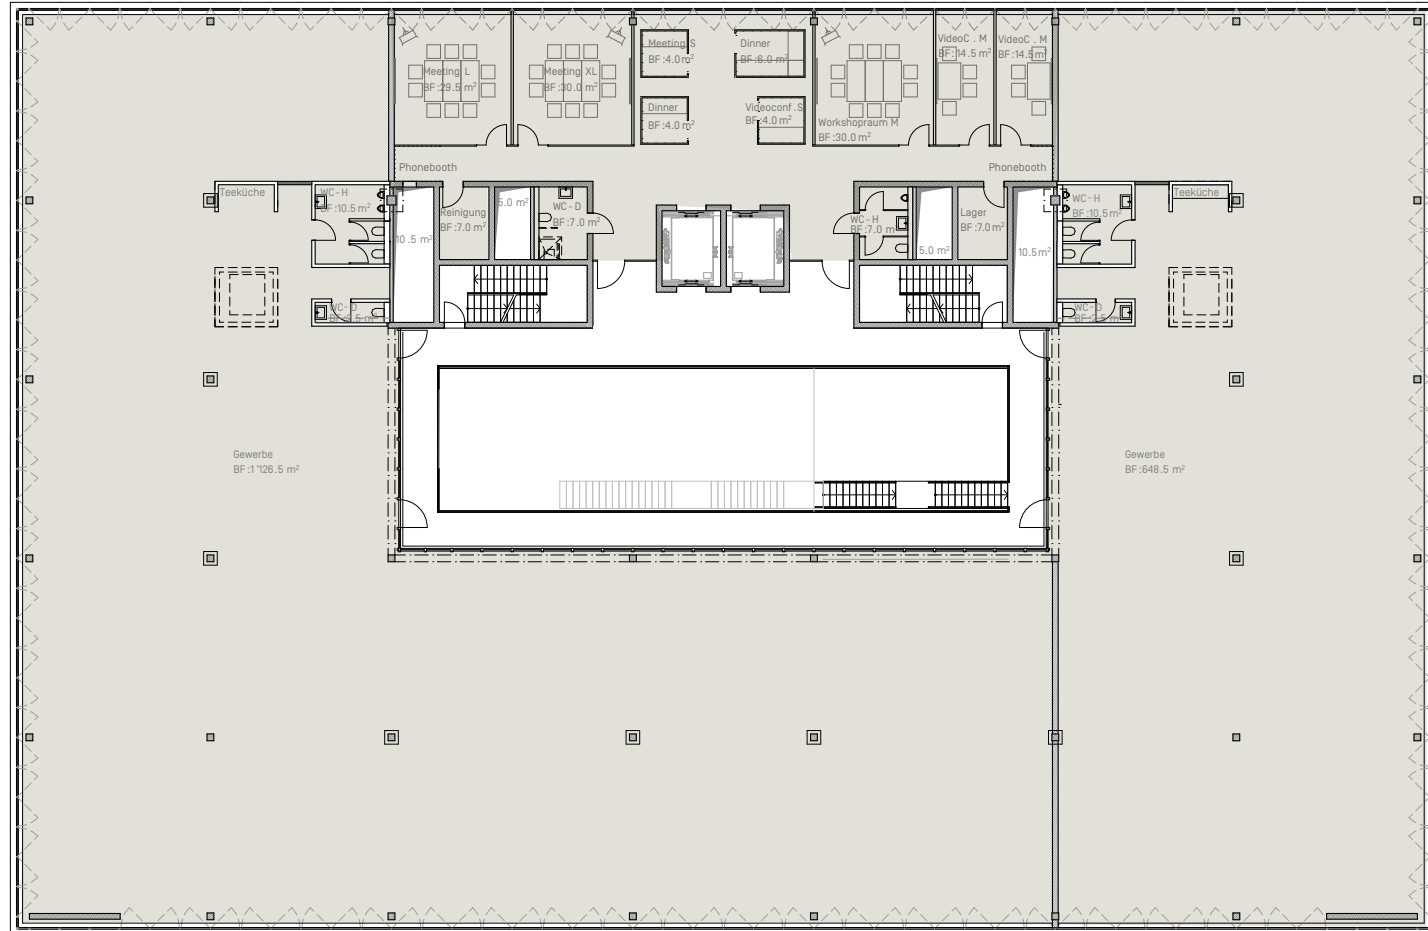

Änderungen und Abweichungen gegenüber den publizierten Angaben bleiben ausdrücklich vorbehalten.