


Gebäude B / EG

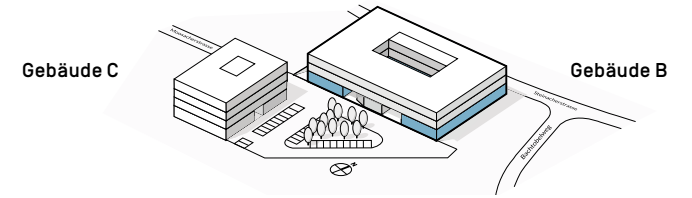

Mietfläche


1'621 m²

Raumhöhe

4.50 m

Preis

auf Anfrage

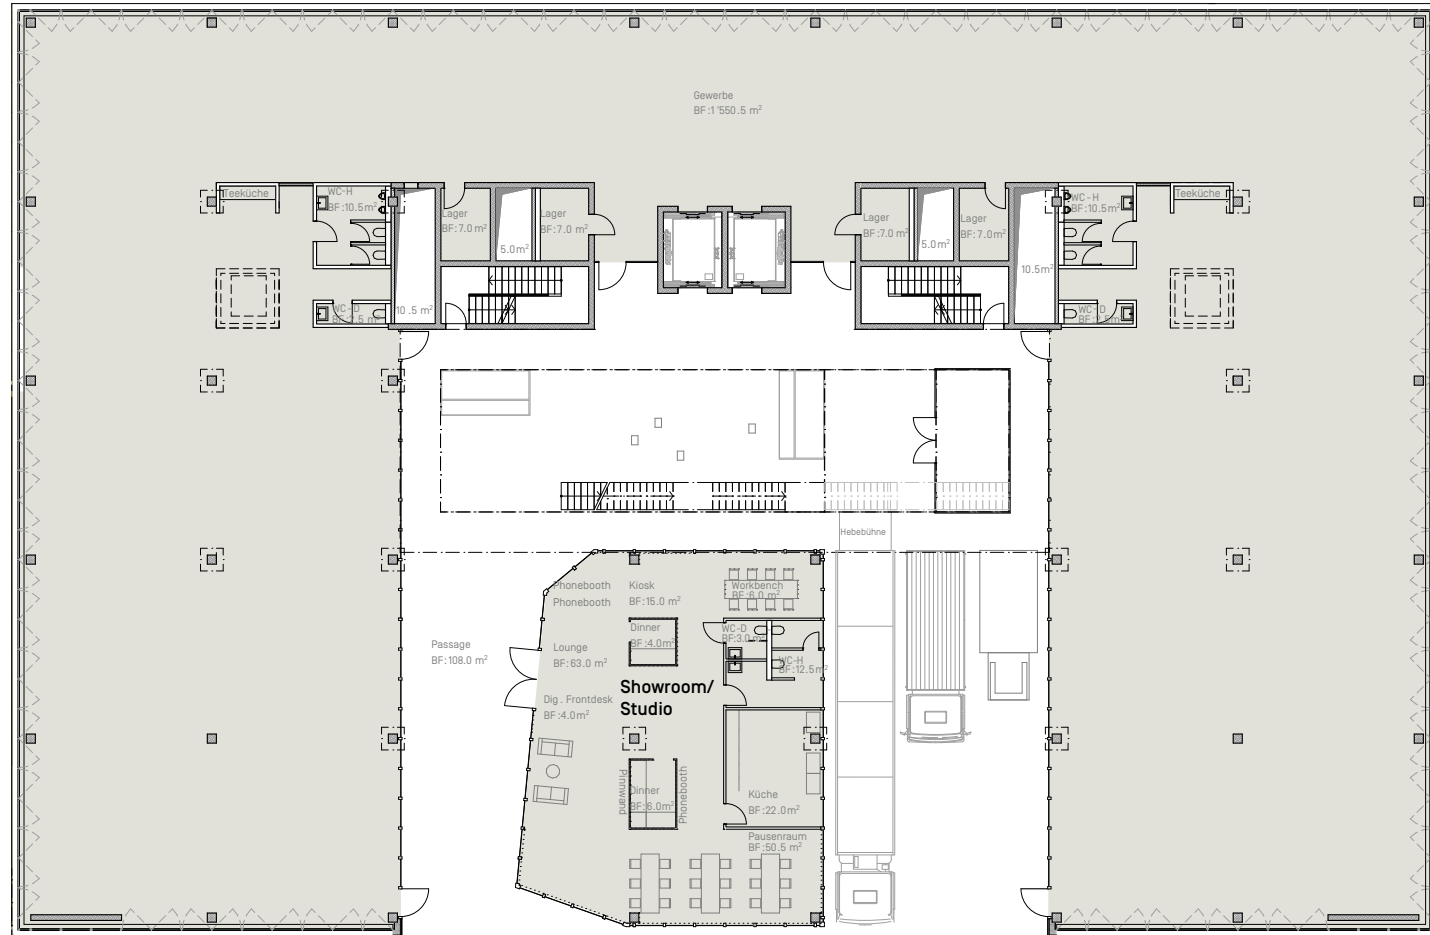

Änderungen und Abweichungen gegenüber den publizierten Angaben bleiben ausdrücklich vorbehalten.